


备注  
 1. 本图尺寸均以图上标注为准，不得以比例尺量。  
 2. 绿化恢复地块L5需破除15cm厚混凝土面层并利用校内种植土回填；  
 3. 绿化恢复地块L4需拆除3.5m<sup>3</sup>砖砌体；  
 4. 图中植物符号为胸径20cm常绿乔木，株高5m~7m，校内移植。  
 5. 本图之绿化工程由中创国际工程集团有限公司设计，施工过程中如有变更，须经设计单位同意，并由设计单位签字盖章。

水利行业 (河道整治) 丙级  
 建筑行业 (建筑工程) 乙级  
 农林行业 (农业综合开发工程) 乙级  
 市政行业 (道路工程、桥梁工程、给水工程、排水工程、热力工程、环境卫生工程) 乙级  
 公路行业 (公路工程) 丙级

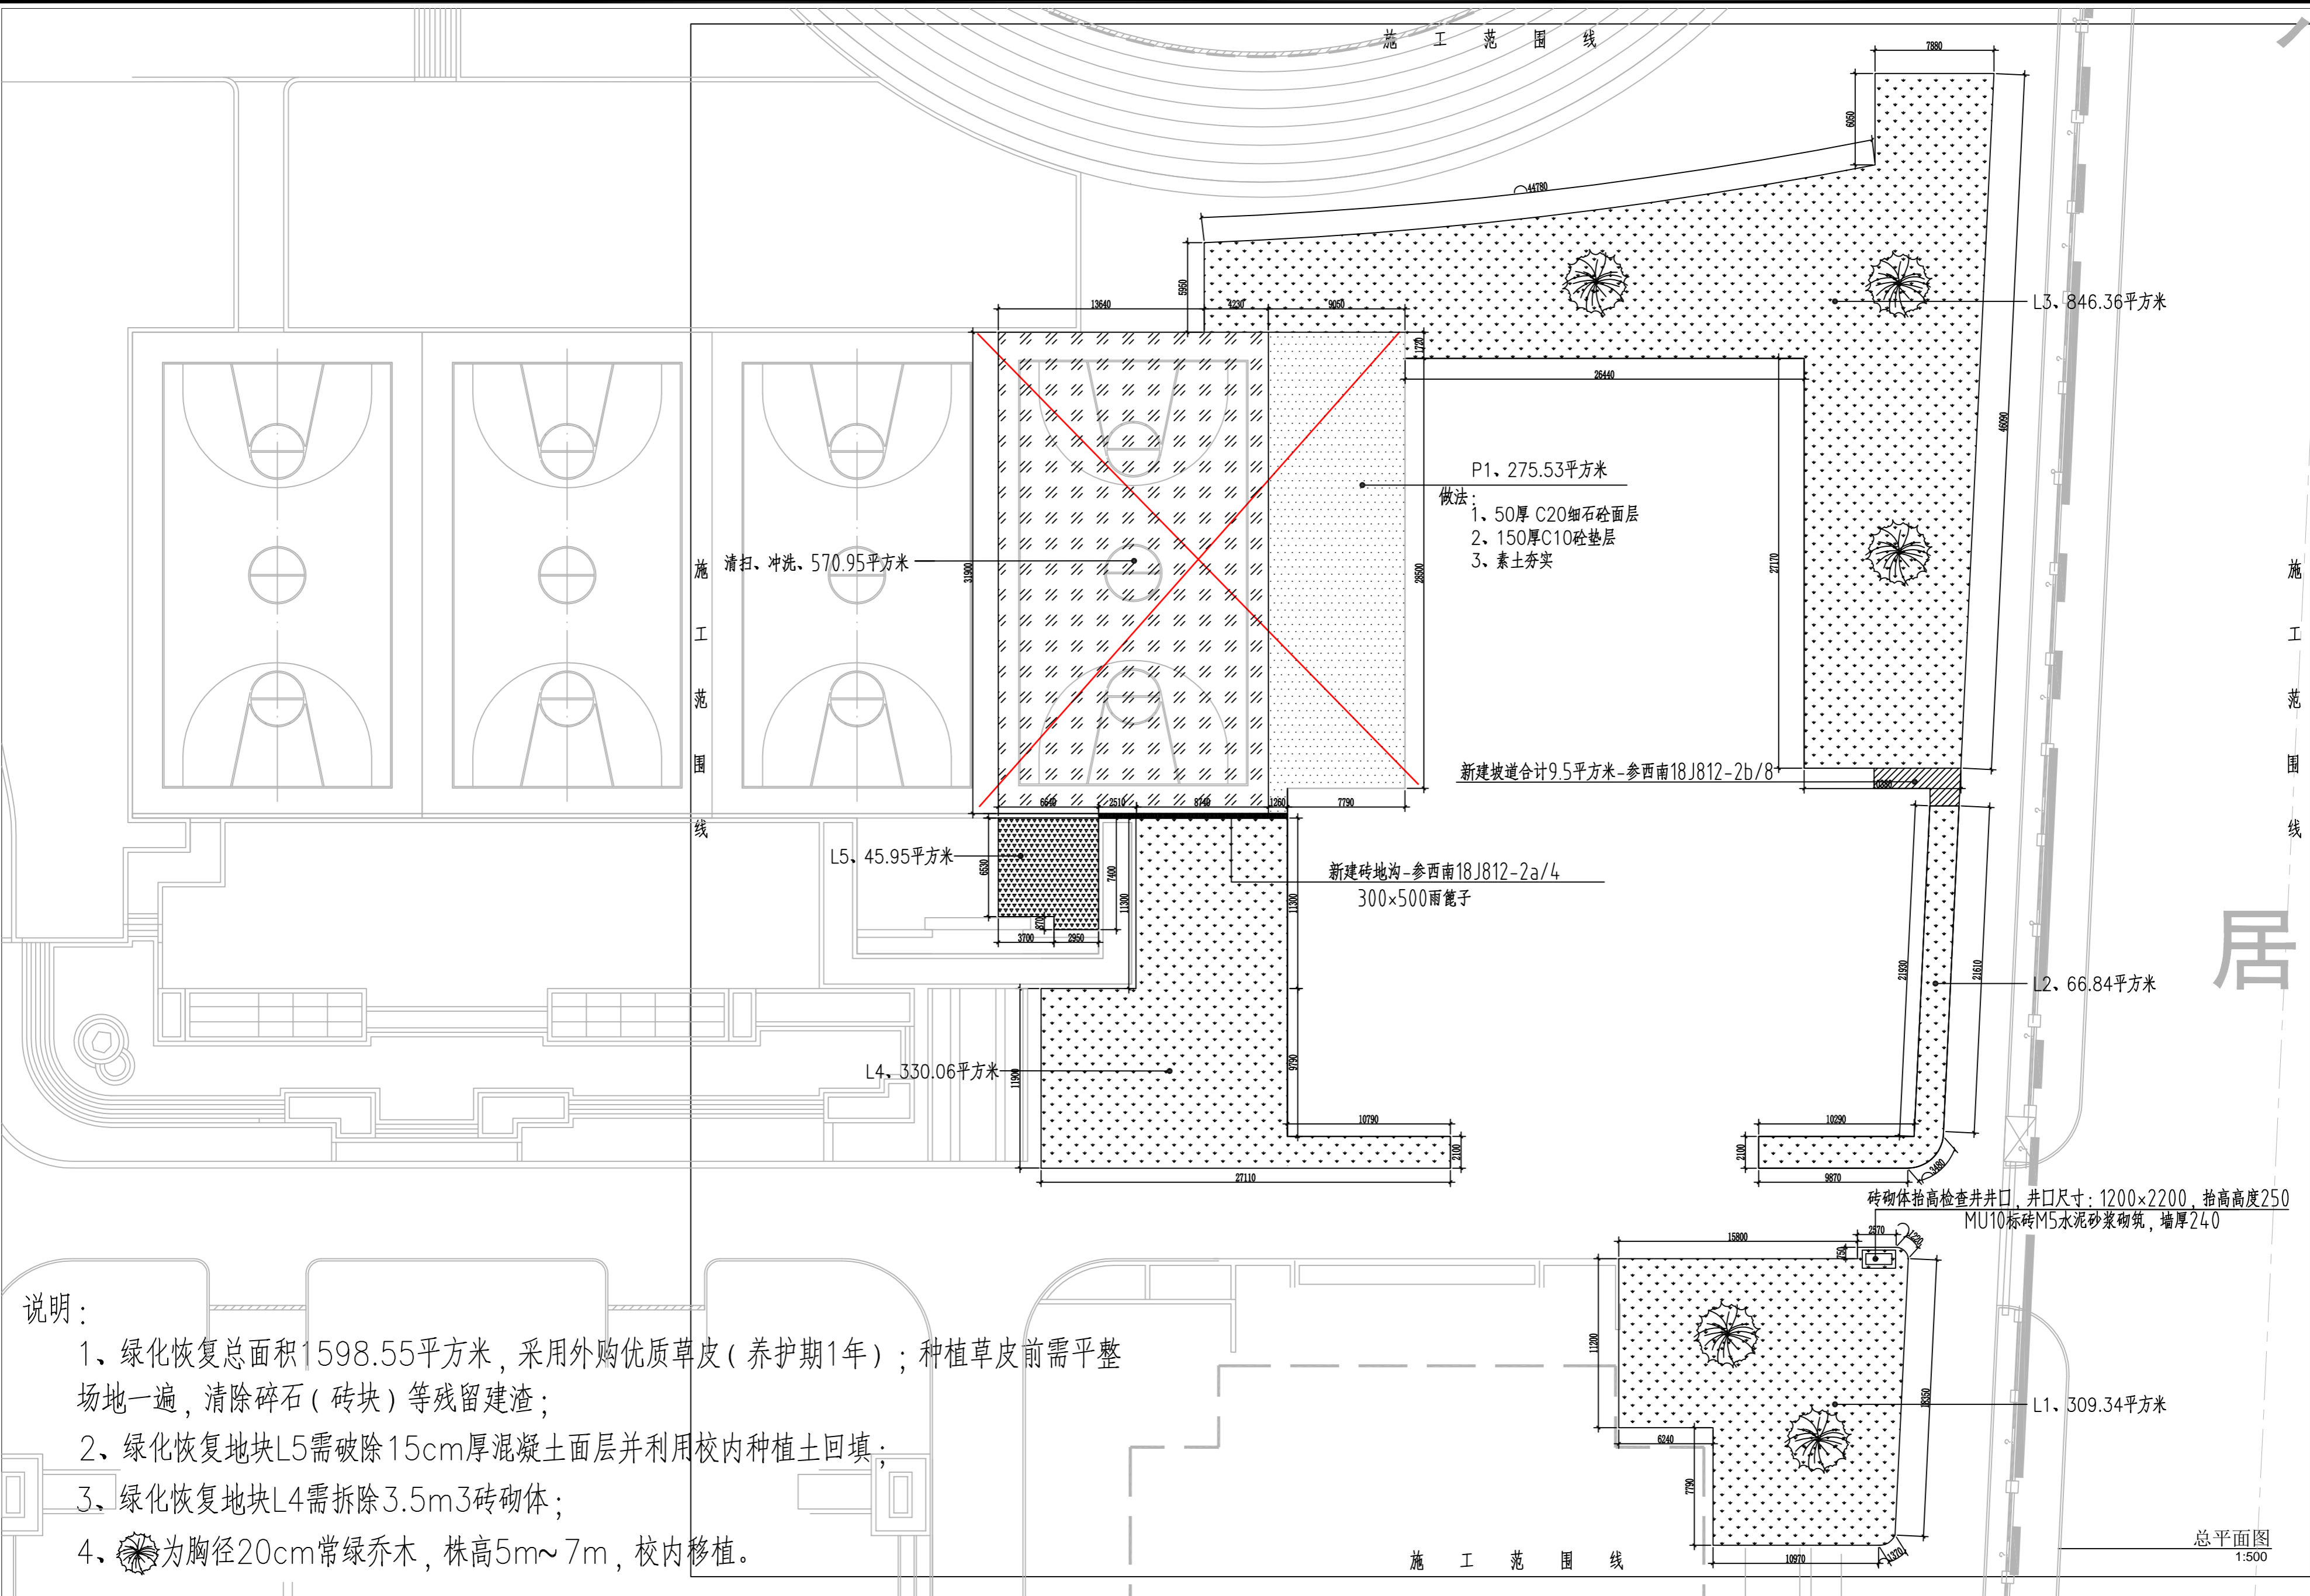

中科华创国际工程设计顾问集团有限公司 Zhongchuan International Engineering Design Consulting Group Co., Ltd. 建筑 市政 公路 农业 水利 勘察测量 鉴定加固 施工 资质证书编号: A251022624 B251000986 B251705699 B251817823	审定	马福桂	马福桂	项目负责人	车心达	车心达	校对	赵雪	赵雪	建设单位	雅安中学	工程名称	雅安中学教学及辅助用房室外绿化地坪改造工程	图名	工程号	图号
	审核	车心达	车心达	专业负责	车心达	车心达	设计	梁飞业	梁飞业	子项名称		图别	日期	2022.03		